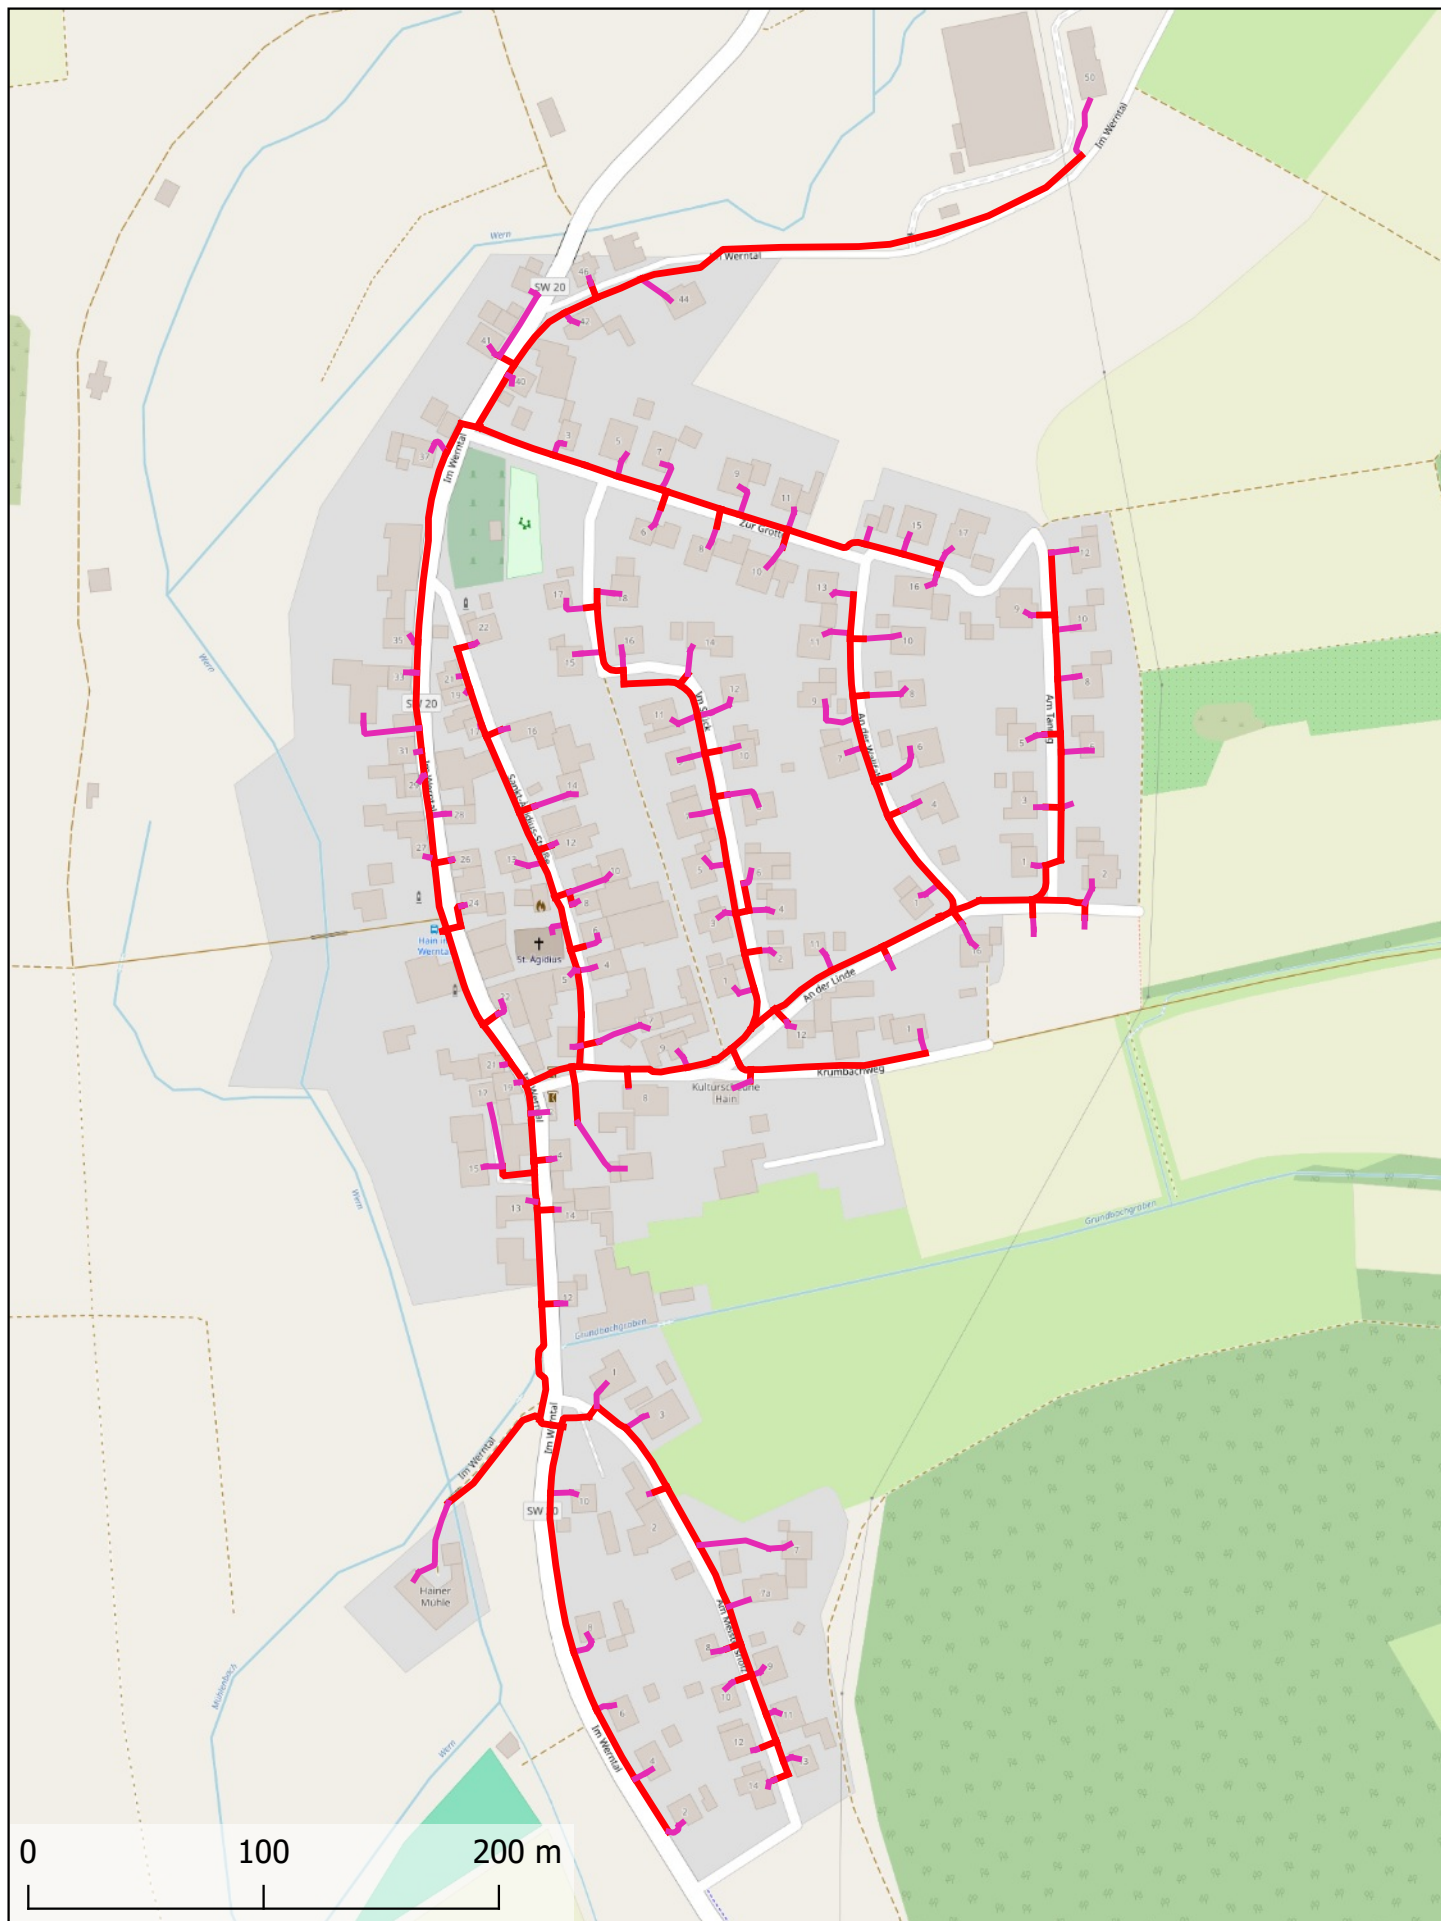


AT/Vh-Bez.:		SM-Nr.:	
NL/Res:	NL Süd / PTI 14		
ONB:		AsB:	
	Planer:		Bezugssys.: EPSG:3857
	Datum:	04.08.2026	Maßstab: 1:5000
			Blatt: 1